



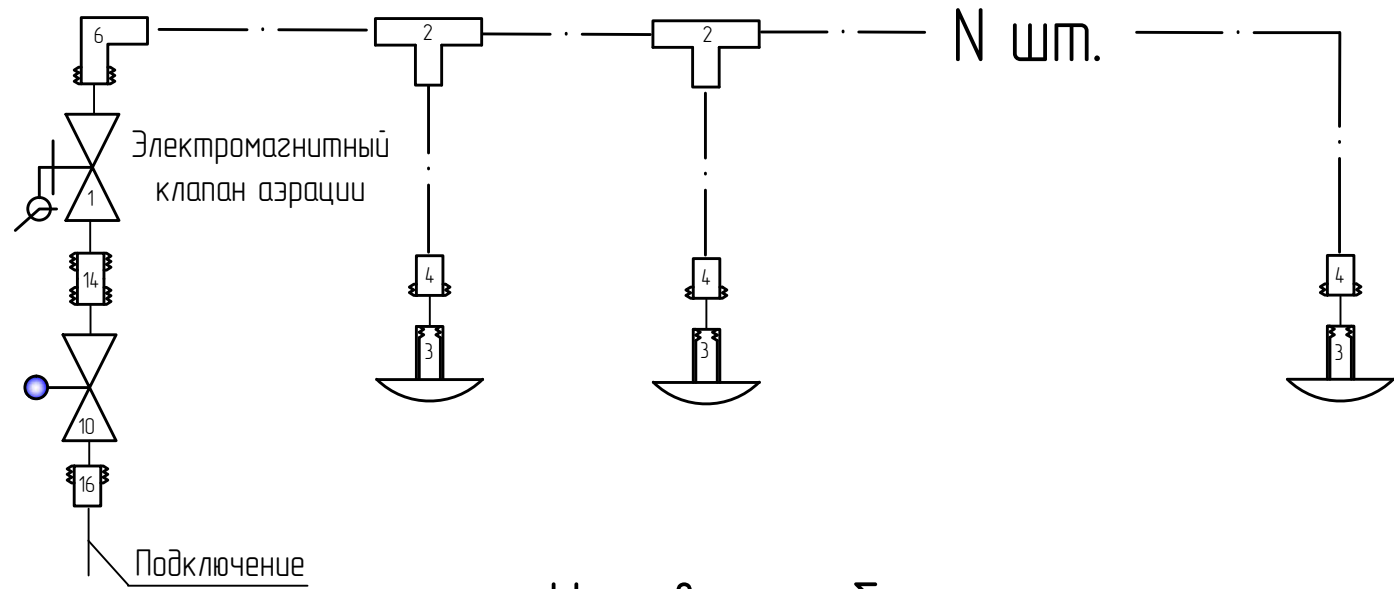


Условные обозначения


Электроклапан AR-2W4115 GBV
2/2 NC G₁/2 dn13.5NBR.

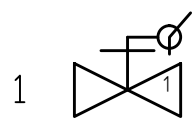

Фитинг ТТ.3 10x10x10 .

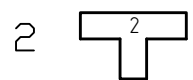


Вибровентилятор VB.

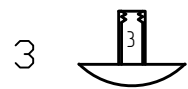

Фитинг ТРН.К 10xG₈³ наружная.



Фитинг ТРНУ.К 10xG₂¹ наружная.

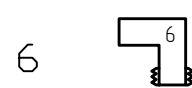

Регулятор давления Р-2000-14
с манометром МО 43-Р12.



Ниппель G₂¹ наружная VTR.582.N.



Фитинг ТРН.К 10xG₂¹ наружная.



Трубка Polyethylene PE 10x8

_____ . _____

Инв. № подл.	Взам. инв. №
Подп. и дата	

Изм.	Кол.уч.	Лист	№ док.	Подпись	Дата	Система аэрации из N шт. вибровентиляторов			Стадия	Лист	Листов
Разраб.										1	
Пров.											
ГИП											
Н.контр.											
						Завод ААМикс					