



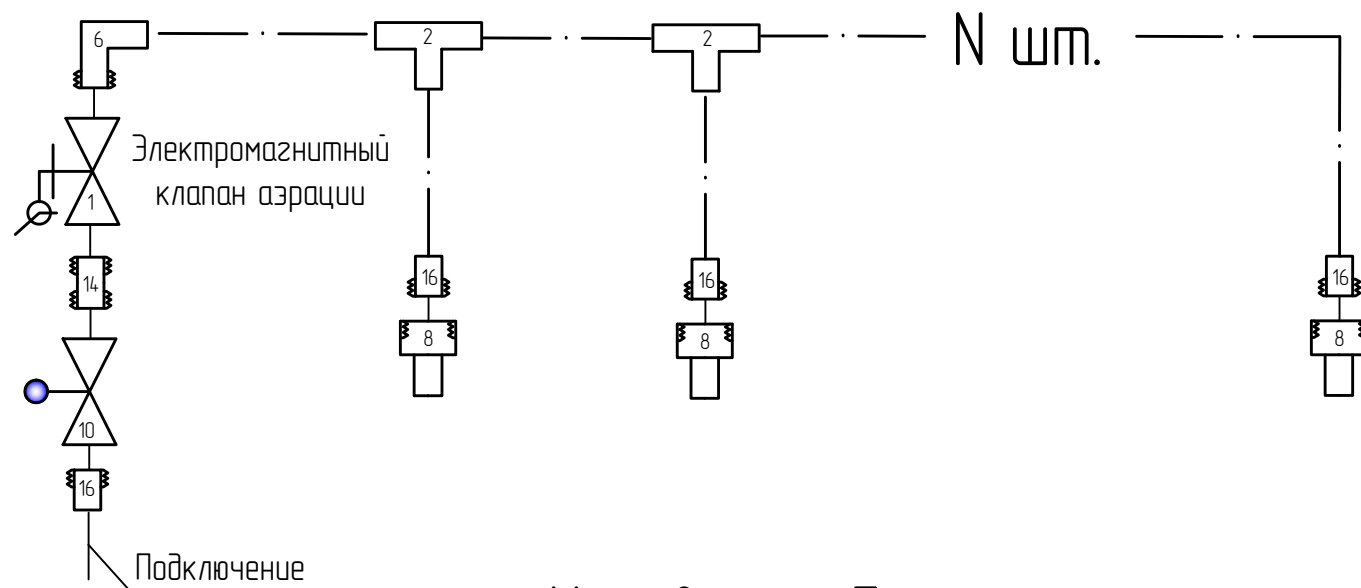


Условные обозначения


Электроклапан AR-2W4115 GBV
2/2 NC G1\2 dn13.5NBR.

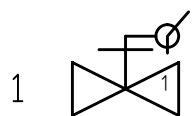

Фитинг ТТ.3 10x10x10 .

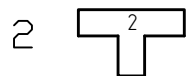

Фитинг ТРНУ.К 10xG $\frac{1}{2}$ наружная.

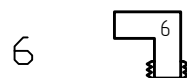

Жиклер азрации U025.



Регулятор давления Р-2000-14
с манометром МО 43-Р12.



Ниппель G $\frac{1}{2}$ наружная VTR.582.N.



Фитинг ТРН.К 10xG $\frac{1}{2}$ наружная.



Трубка Polyethylene PE 10x8

_____ . _____

Инв. № подл.	Взам. инв. №
Подп. и дата	

Изм.	Кол.уч.	Лист	№ док.	Подпись	Дата			
Разраб.						Стадия	Лист	Листов
Пров.								1
ГИП						Завод ААМикс		
Н.контр.								